


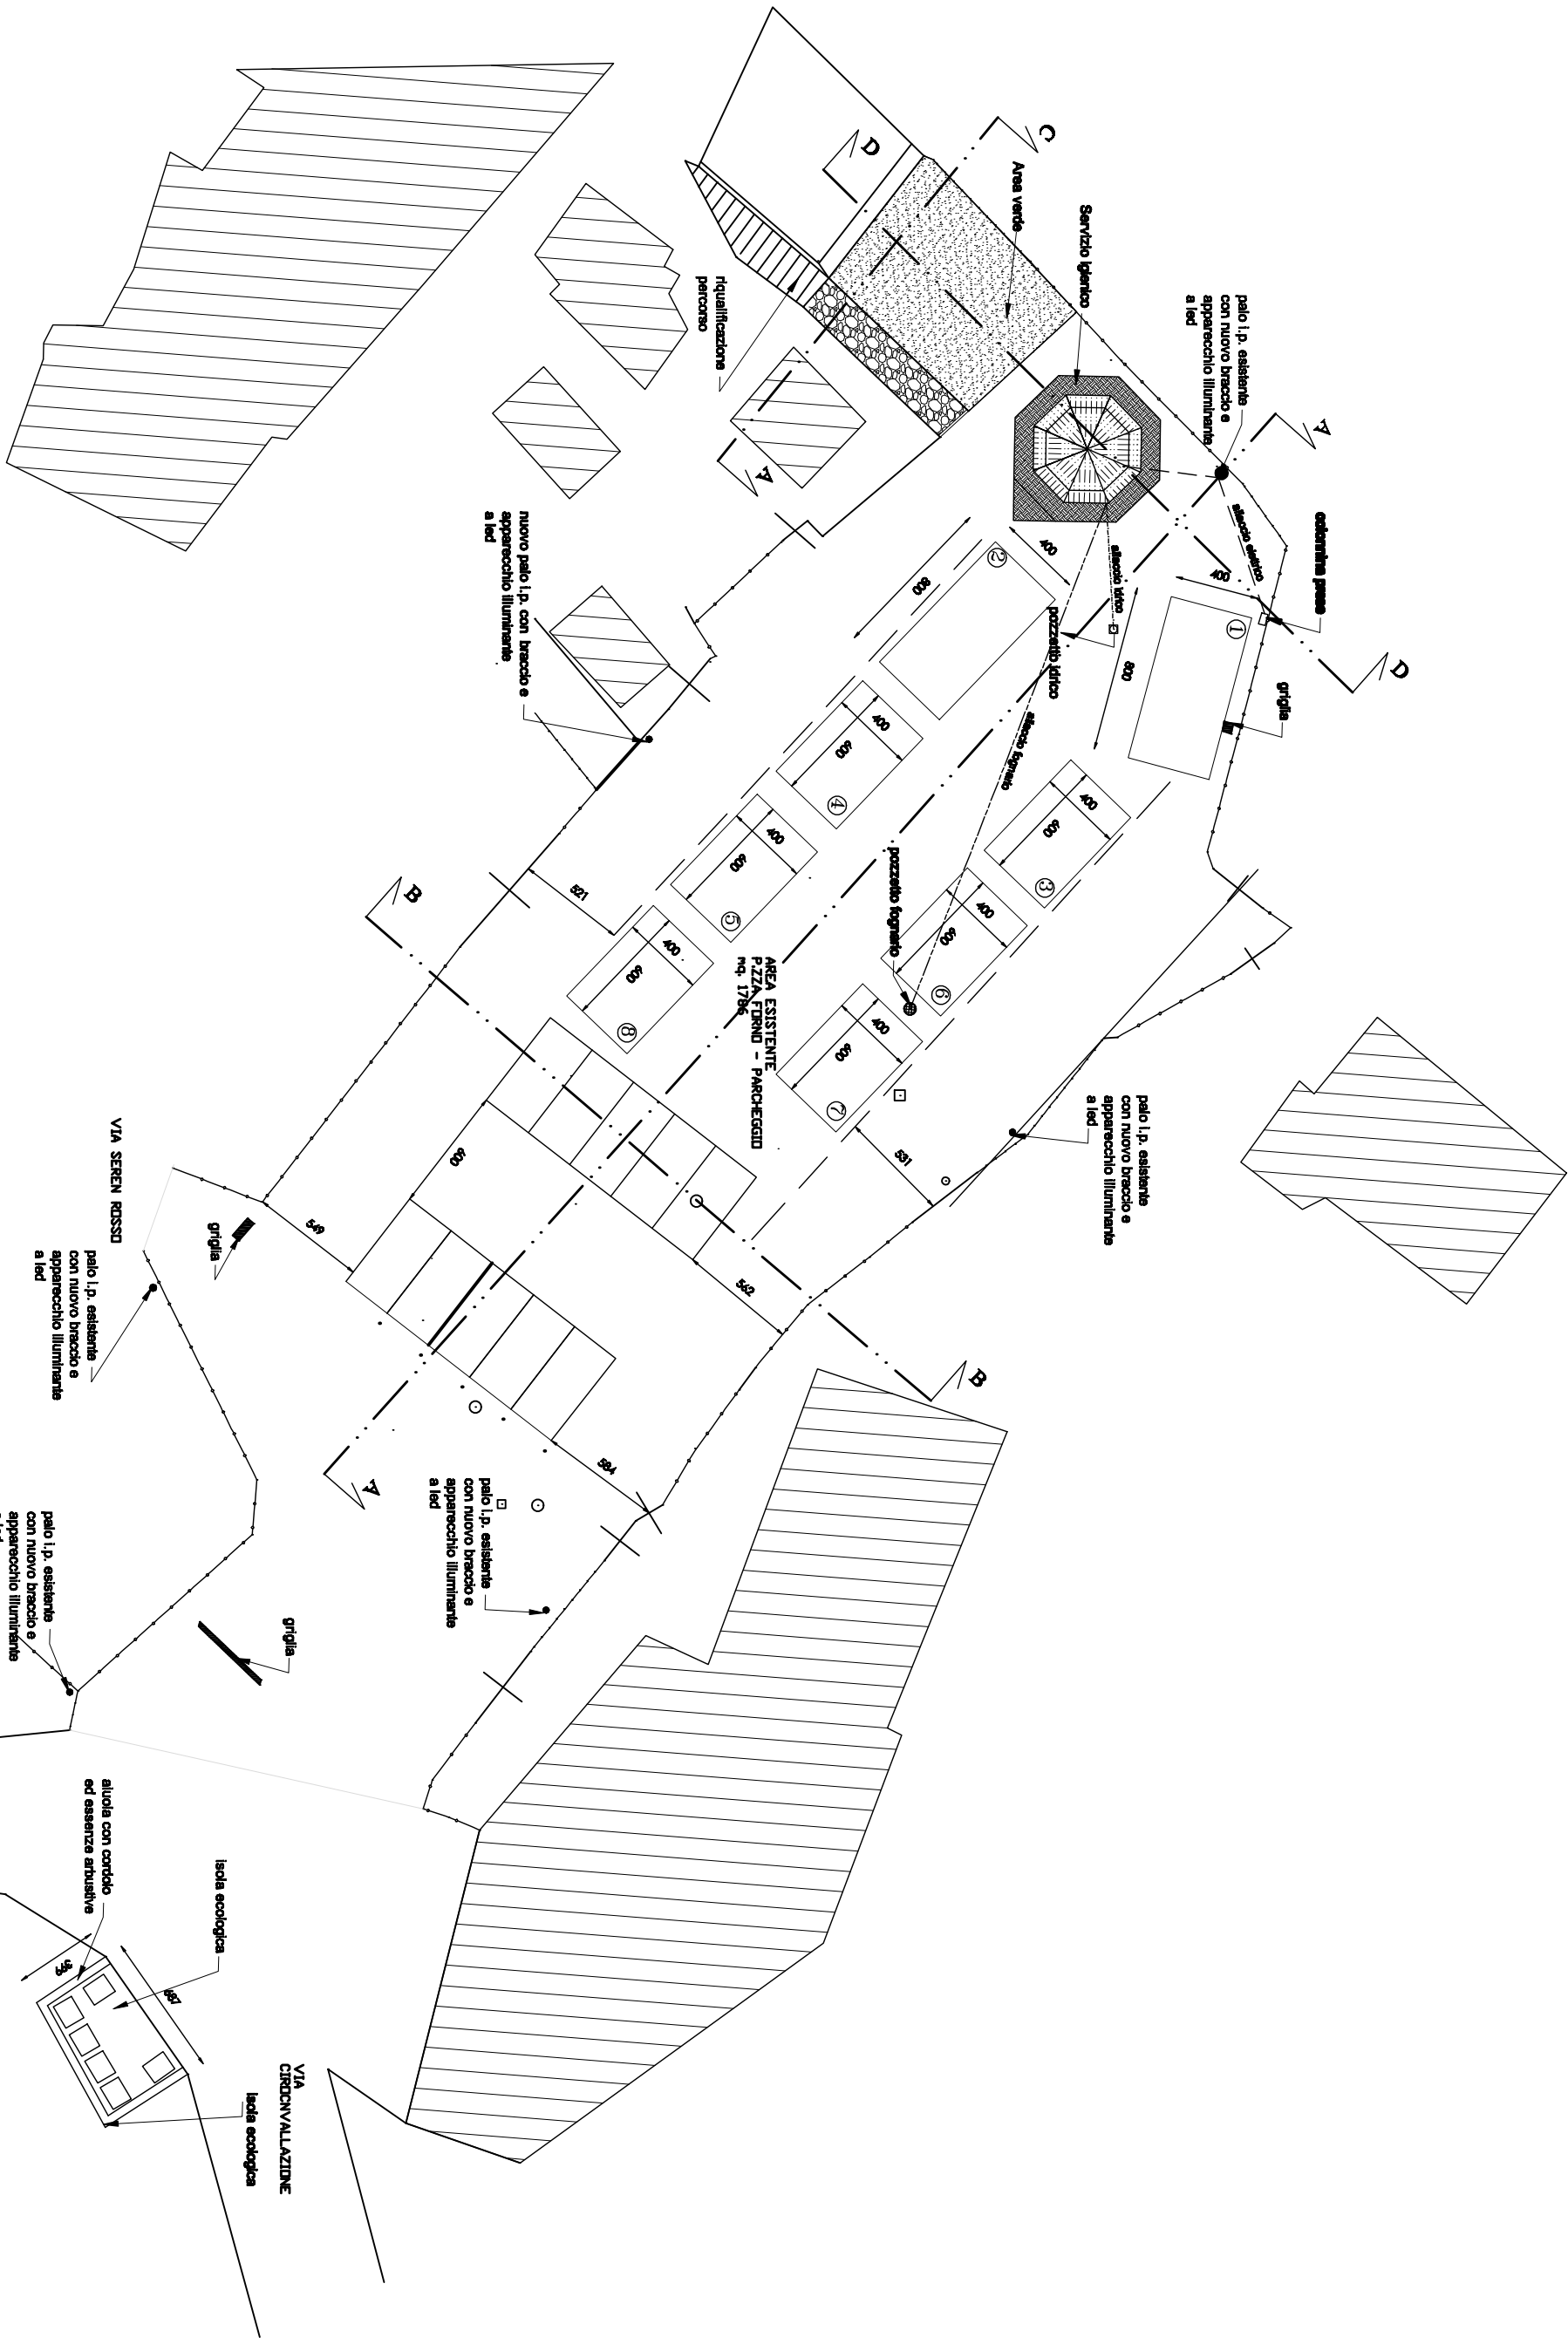

PLANIMETRIA AREA MERCATALE STATO DI PROGETTO

VIA CROCONVALLAZIONE